

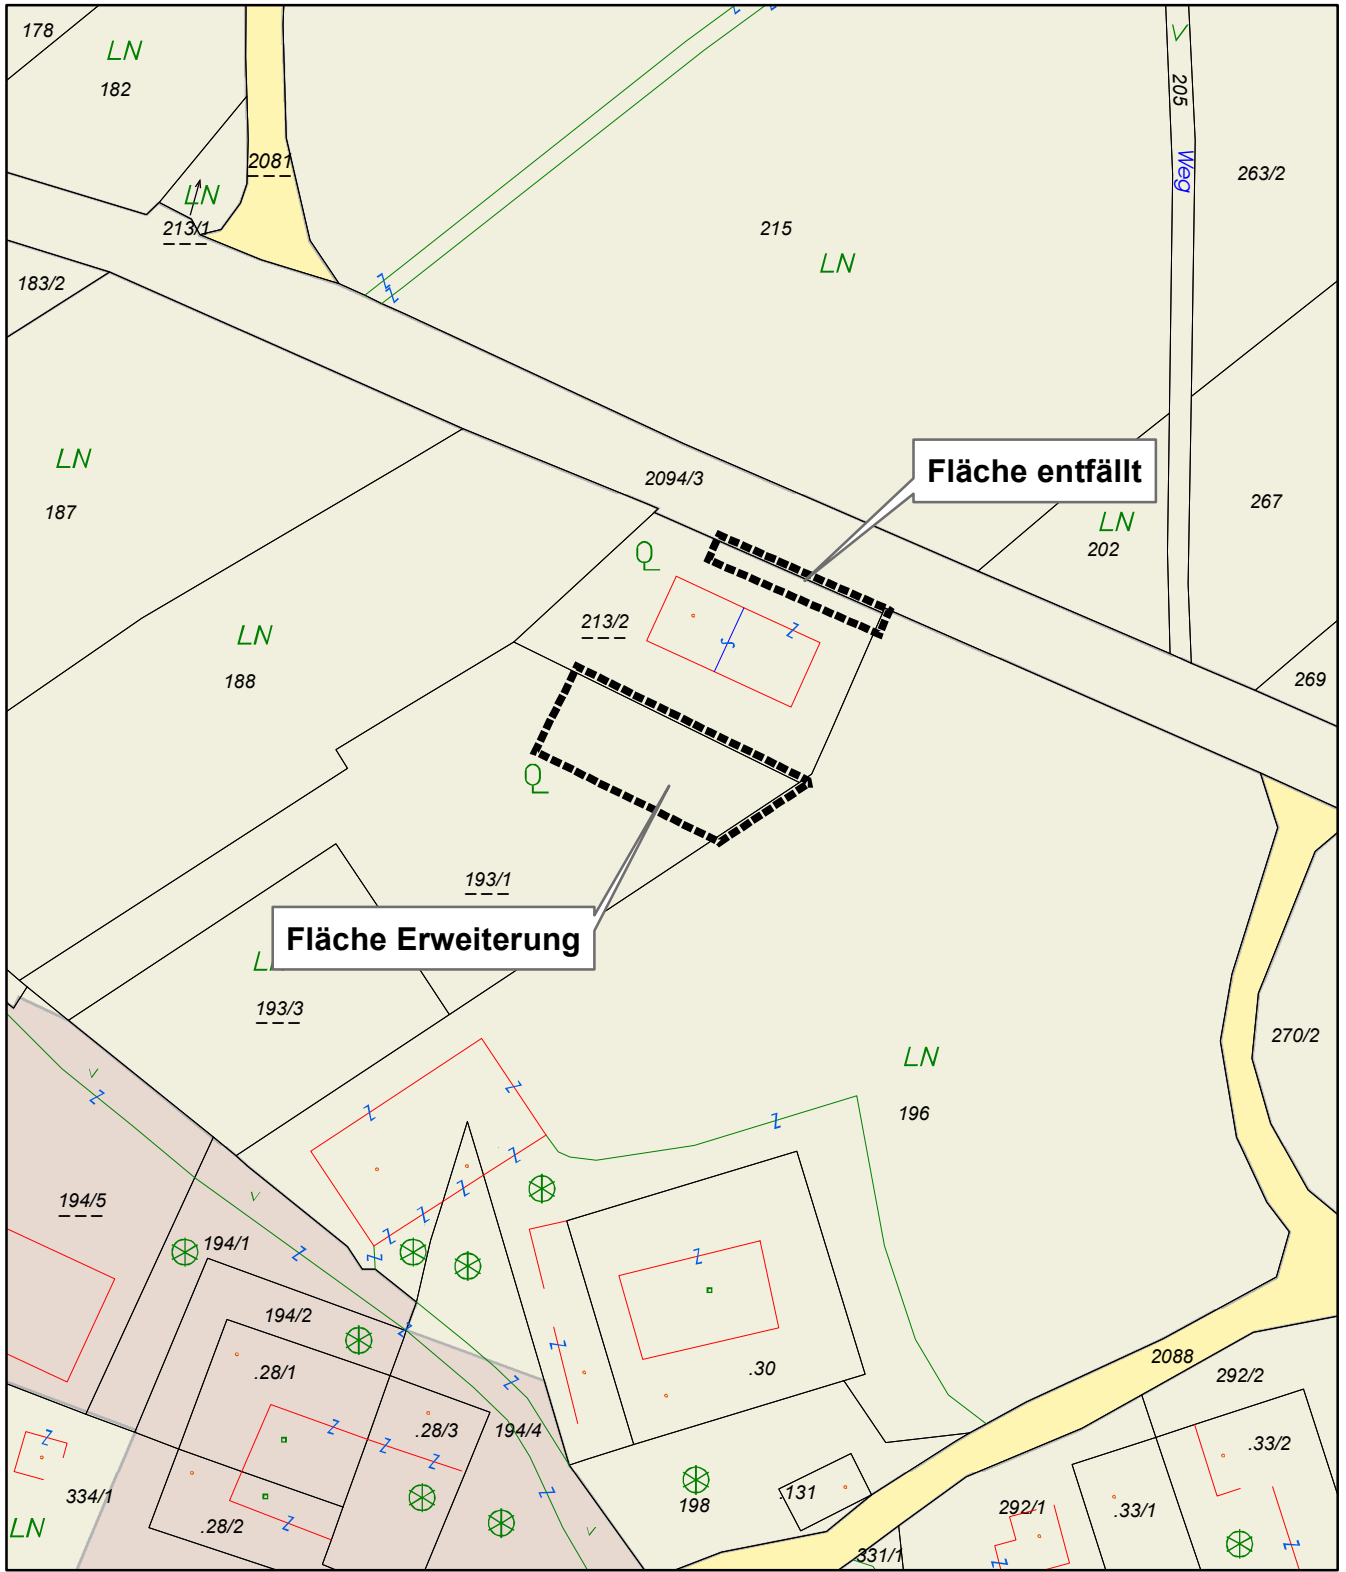




FLÄCHENWIDMUNGSPLAN Marktgemeinde NAARN		EV.NR.FPL.	EV.NR.Ä.
		FW 3 2012	FW 3.96
Teil A: Flächenwidmungsteil NR.3		M 1:2000	
Änderung Nr. 3.96 - Buchmayr-Baumgarten			
GRUNDLAGE TEIL B: ÖEK NR. 2		BESCHLUSS DES GEMEINDERATES VOM	
ÖFFENTLICHE AUFLAGE		BESCHLUSS DES GEMEINDERATES	
AUFLAGE	VON BIS	ZAHL	--
		DATUM	--
RUNDSIEGEL BÜRGERMEISTER		RUNDSIEGEL BÜRGERMEISTER	
GENEHMIGUNG DER OÖ. LANDESREGIERUNG		KUNDMACHUNG	
		KUNDMACHUNG	VOM
		ANSCHLAG	AM
		ABNAHME	AM
		RECHTSWIRKSAM	AB
		RUNDSIEGEL BÜRGERMEISTER	
VERORDNUNGSPRÜFUNG DURCH DAS AMT DER OÖ. LANDESREGIERUNG			
PLANVERFASSER			
 team m ARCHITEKTEN LINZ Visionen werden Schatten werfen. Wir glauben an schöpferische Ideenkraft. Verantwortung für Zeit, Raum und Mensch.		TEAM M Architekten Eisenhandstraße 13-15, 4020 Linz T +43 (0)732.78 43 81 F +43 (0)732.78 43 81.24 E office@team-m.at W www.team-m.at	
Rundsiegel	Ort, LINZ	Datum 04.09.2024	Unterschrift

Mappenblattausschnitt M 1:1000

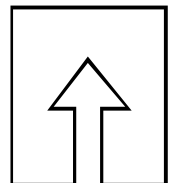

Längen - Flächenmaßstab: M 1:5000

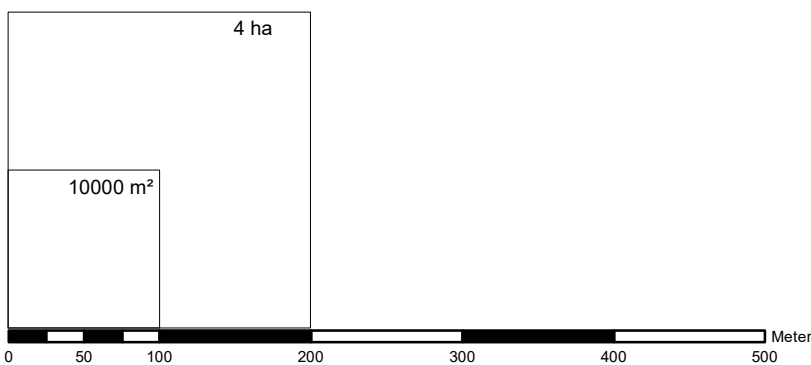


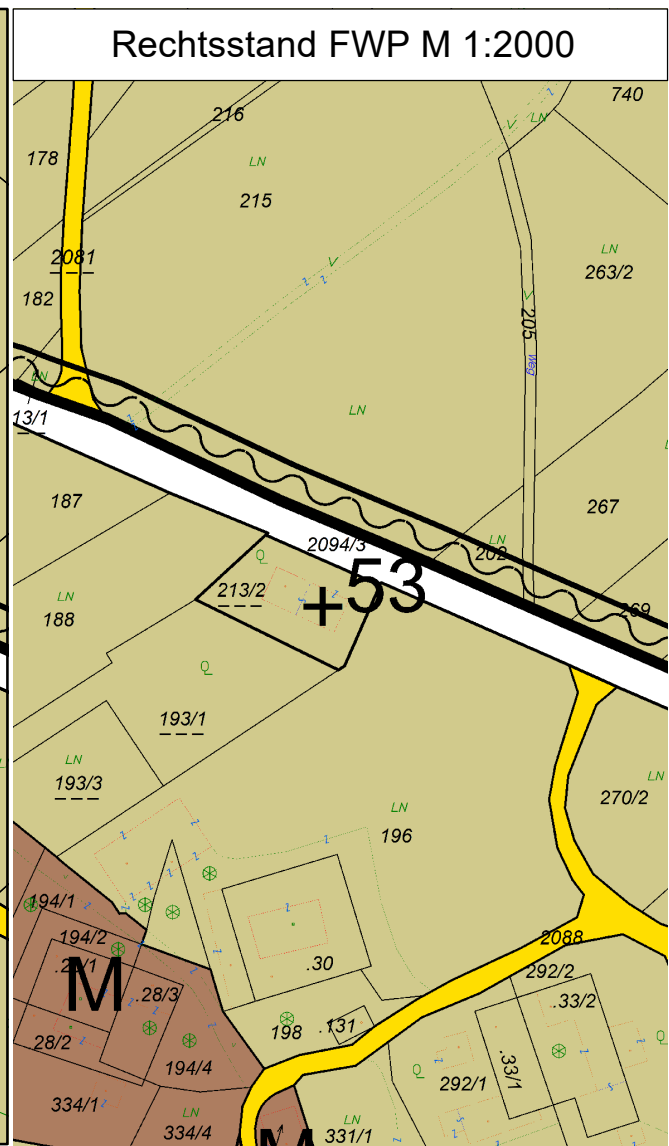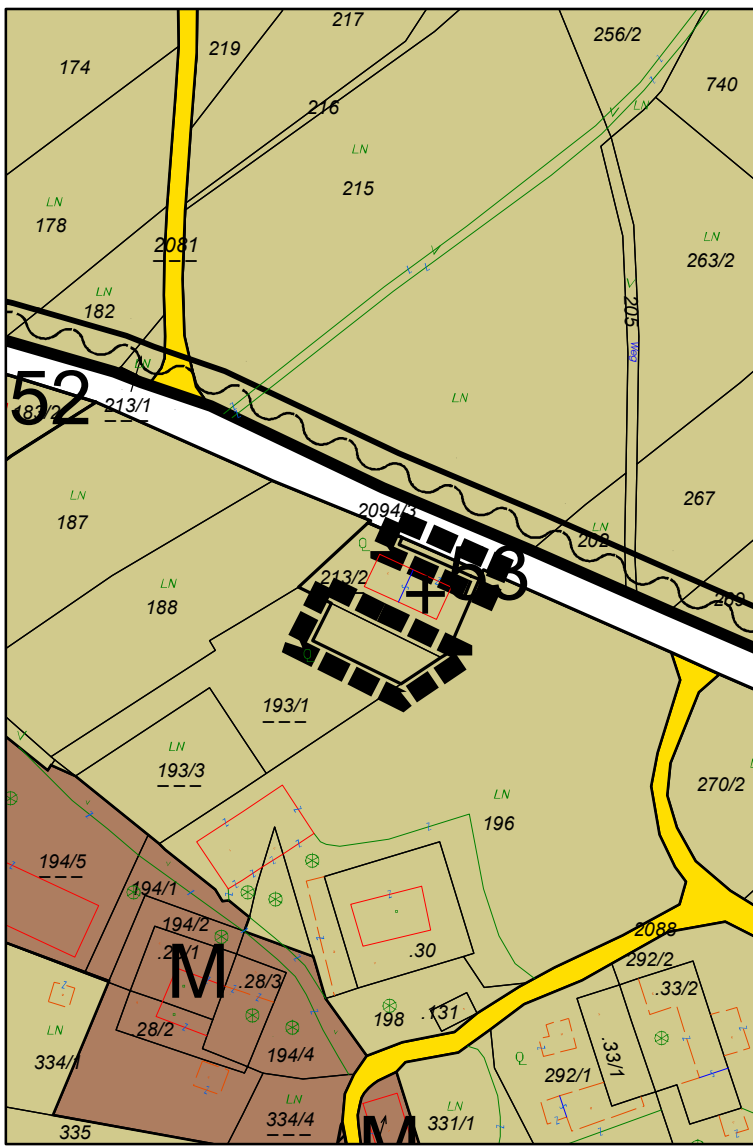

Rechtsstand FWP M 1:2000

Legende

Erweiterung der bebaubaren Fläche des best. Wohngebäude im Grünland Nr. 53

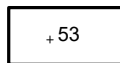

Bestehendes Wohngebäude im Grünland

Die Signatur + weist eine von Grünland umgebene Baulandfläche (in der Regel unter 1000 m²) mit einem bestehenden Wohngebäude als Hauptgebäude aus. Weitere Hauptgebäude sind unzulässig. Für die in einem Anhang zum Flächenwidmungsteil dargestellte Fläche, die im nachfolgenden Verzeichnis fortlaufend mit der jeweiligen Grundstücksnummer, der Hausnummer und dem Flächenausmaß angeführt ist, wird die Widmung Dorfgebiet festgelegt.

Nr.	Adresse	Gst. Nr.	KG	Fläche NEU	Fläche ALT
53	Baumgarten 18	213/2; 193/1	Baumgarten	1193 m ²	918 m ²



Änderungsgebiet aktuell



Für die Land- und Forstwirtschaft bestimmte Fläche, Ödland

Lage des Planungsraum im:



Wasserwirtschaftliches Regionalprogramm
Trinkwassernutzung aus Tiefengrundwässern LGBl. Nr. 130/2021

Ausschnitt Örtliches Entwicklungskonzept

