

FLÄCHENWIDMUNGSPLAN

Marktgemeinde NAARN

EV.NR.FPL.

EV.NR.Ä.

FW 3**FW 3.93**

2012

Teil A: Flächenwidmungsteil NR.3**M 1:2000****Änderung Nr. 3.93 - Ortmair-Starzing**

GRUNDLAGE TEIL B: ÖEK NR. 2

BESCHLUSS DES GEMEINDERATES
VOM**ÖFFENTLICHE AUFLAGE****BESCHLUSS
DES GEMEINDERATES**

AUFLAGE

VON

BIS

ZAHL

--

DATUM

--

RUNDSIEGEL

BÜRGERMEISTER

RUNDSIEGEL

BÜRGERMEISTER

GENEHMIGUNG

DER OÖ. LANDESREGIERUNG

KUNDMACHUNG

KUNDMACHUNG

VOM

ANSCHLAG

AM

ABNAHME

AM

RECHTSWIRKSAM

AB

RUNDSIEGEL

BÜRGERMEISTER

VERORDNUNGSPRÜFUNG

DURCH DAS AMT DER OÖ. LANDESREGIERUNG

PLANVERFASSER**team m****ARCHITEKTEN LINZ**Visionen werden Schatten werfen. Wir glauben an
schöpferische Ideenkraft. Verantwortung für Zeit, Raum und Mensch.TEAM M Architekten
Eisenhandstraße 13-15, 4020 Linz

T +43 (0)732.78 43 81

F +43 (0)732.78 43 81.24

E office@team-m.at

W www.team-m.at


Rundsiegel

Ort, LINZ



Datum 03.04.2024


Unterschrift

Mappenblattausschnitt M 1:1000

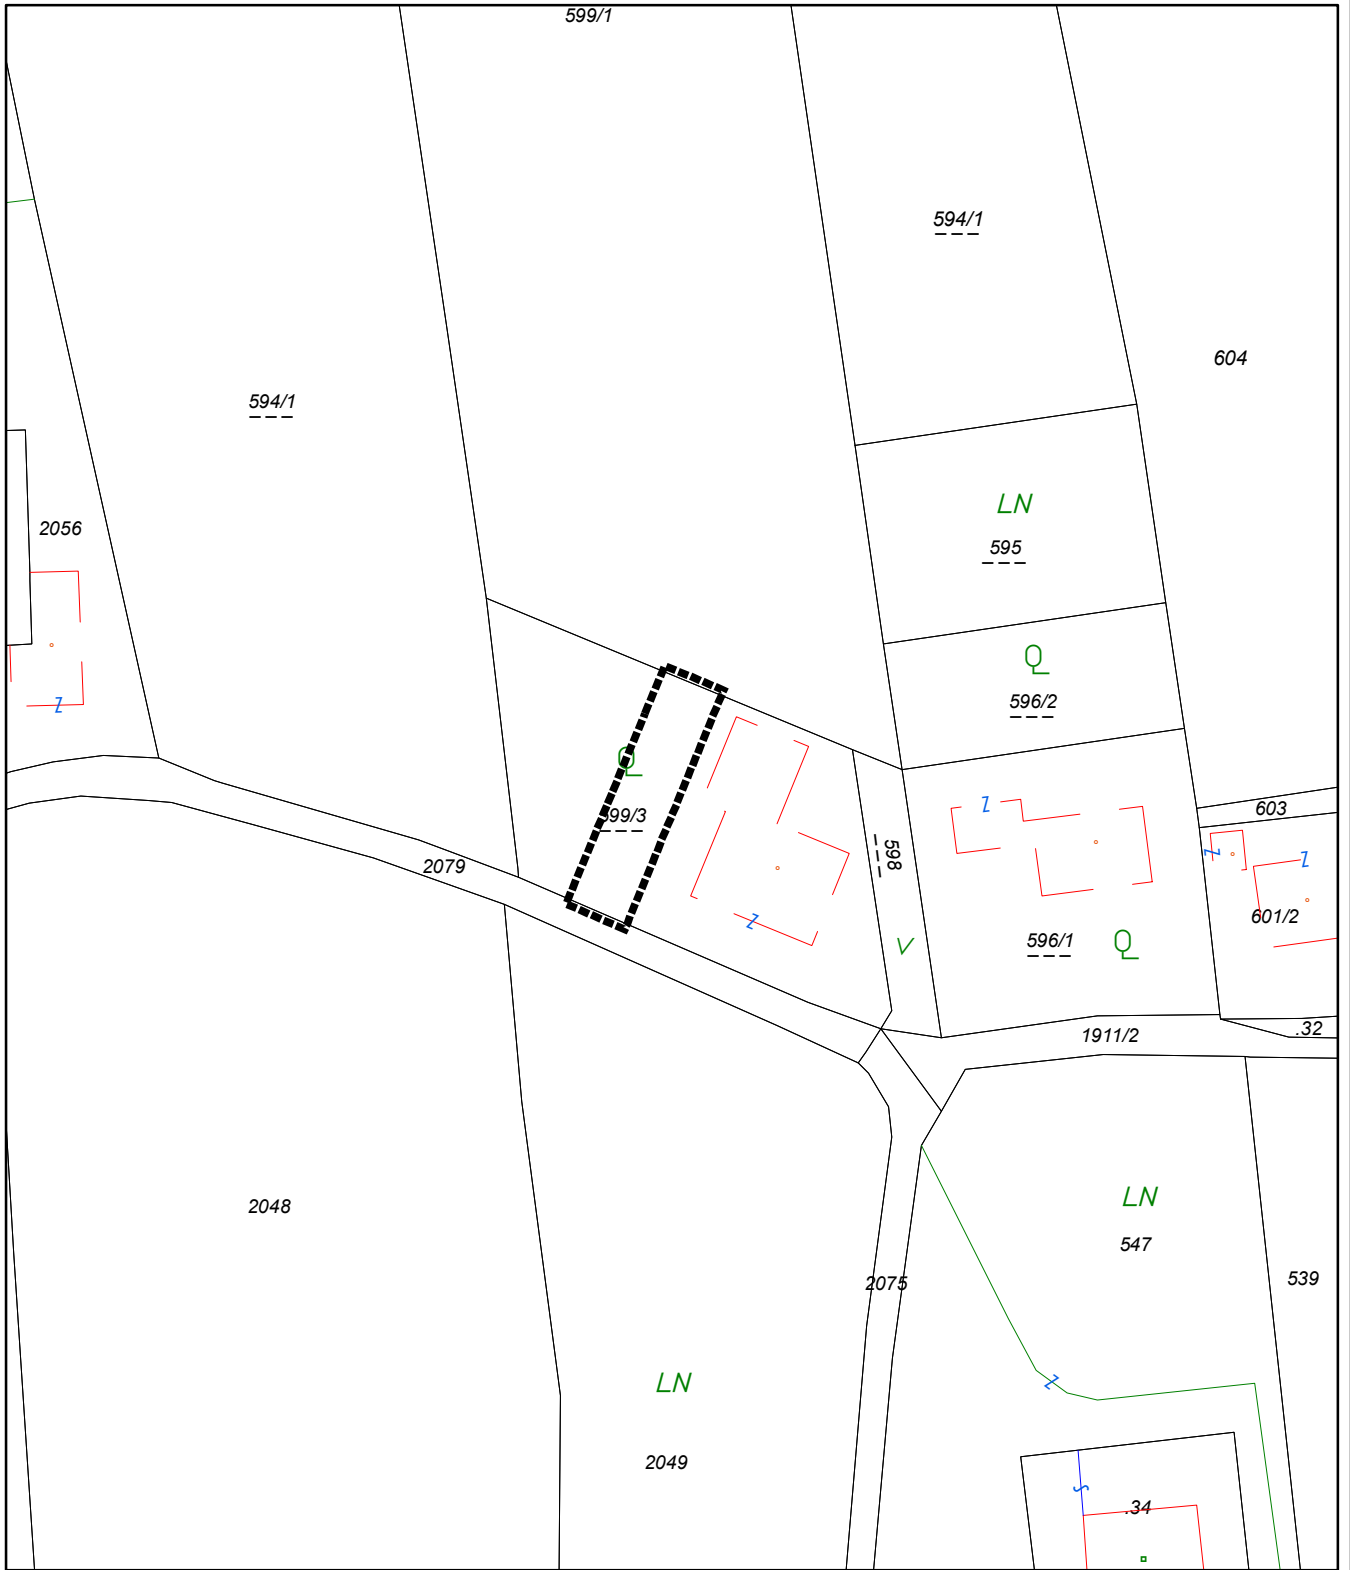


Längen - Flächenmaßstab: M 1:5000

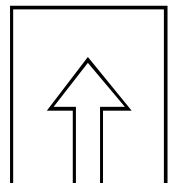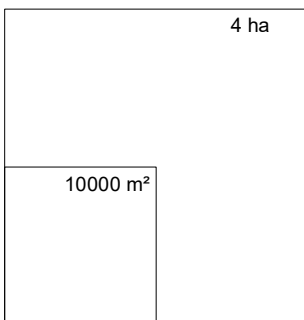

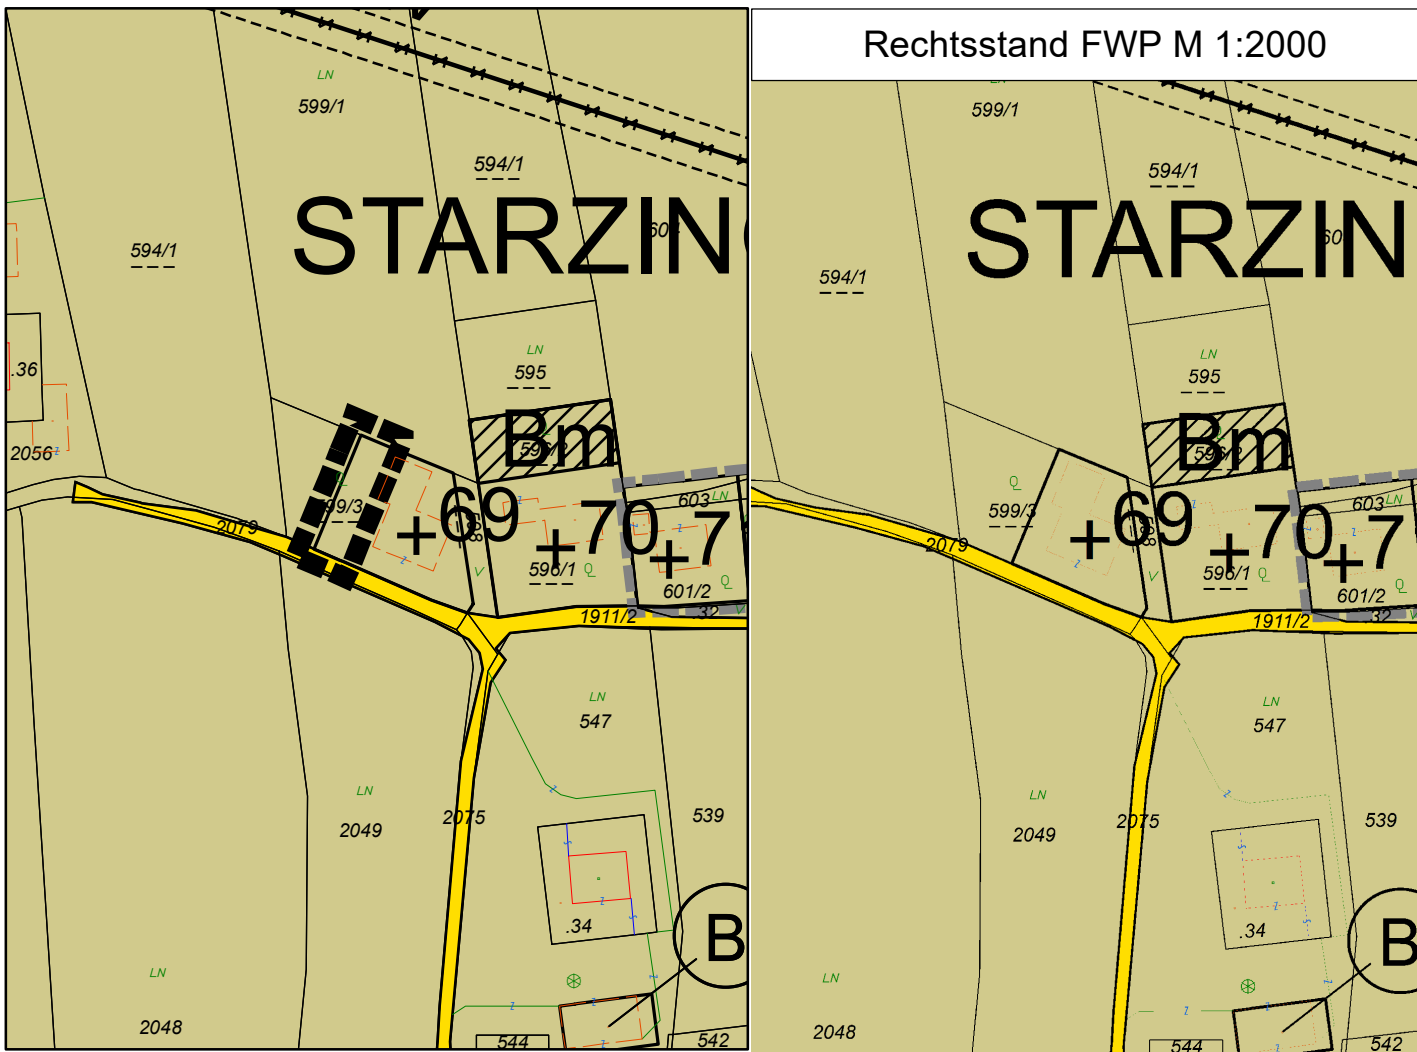

Legende

Erweiterung der bebaubaren Fläche des best. Wohngebäude im Grünland Nr. 69

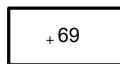

Bestehendes Wohngebäude im Grünland

Die Signatur + weist eine von Grünland umgebene Baulandfläche (in der Regel unter 1000 m²) mit einem bestehenden Wohngebäude als Hauptgebäude aus. Weitere Hauptgebäude sind unzulässig. Für die in einem Anhang zum Flächenwidmungsteil dargestellte Fläche, die im nachfolgenden Verzeichnis fortlaufend mit der jeweiligen Grundstücksnummer, der Hausnummer und dem Flächenausmaß angeführt ist, wird die Widmung Dorfgebiet festgelegt.

Nr.	Adresse	Gst. Nr.	KG	Fläche NEU	Fläche ALT
69	Starzing 9	599/3	Ruprechtshofen	1190 m ²	964 m ²



Änderungsgebiet aktuell



Für die Land- und Forstwirtschaft bestimmte Fläche, Ödland



Änderungsgebiet gleichzeitig laufendes Verfahren

Lage des Plaungsraum im:



Wasserwirtschaftliches Regionalprogramm

Trinkwassernutzung aus Tiefengrundwässern LGBI. Nr. 130/2021

Ausschnitt Örtliches Entwicklungskonzept

